



EXISTENTE A MANTER
LEGALIZADO

AMPLIAÇÃO


EXISTENTE A MANTER
LEGALIZADO

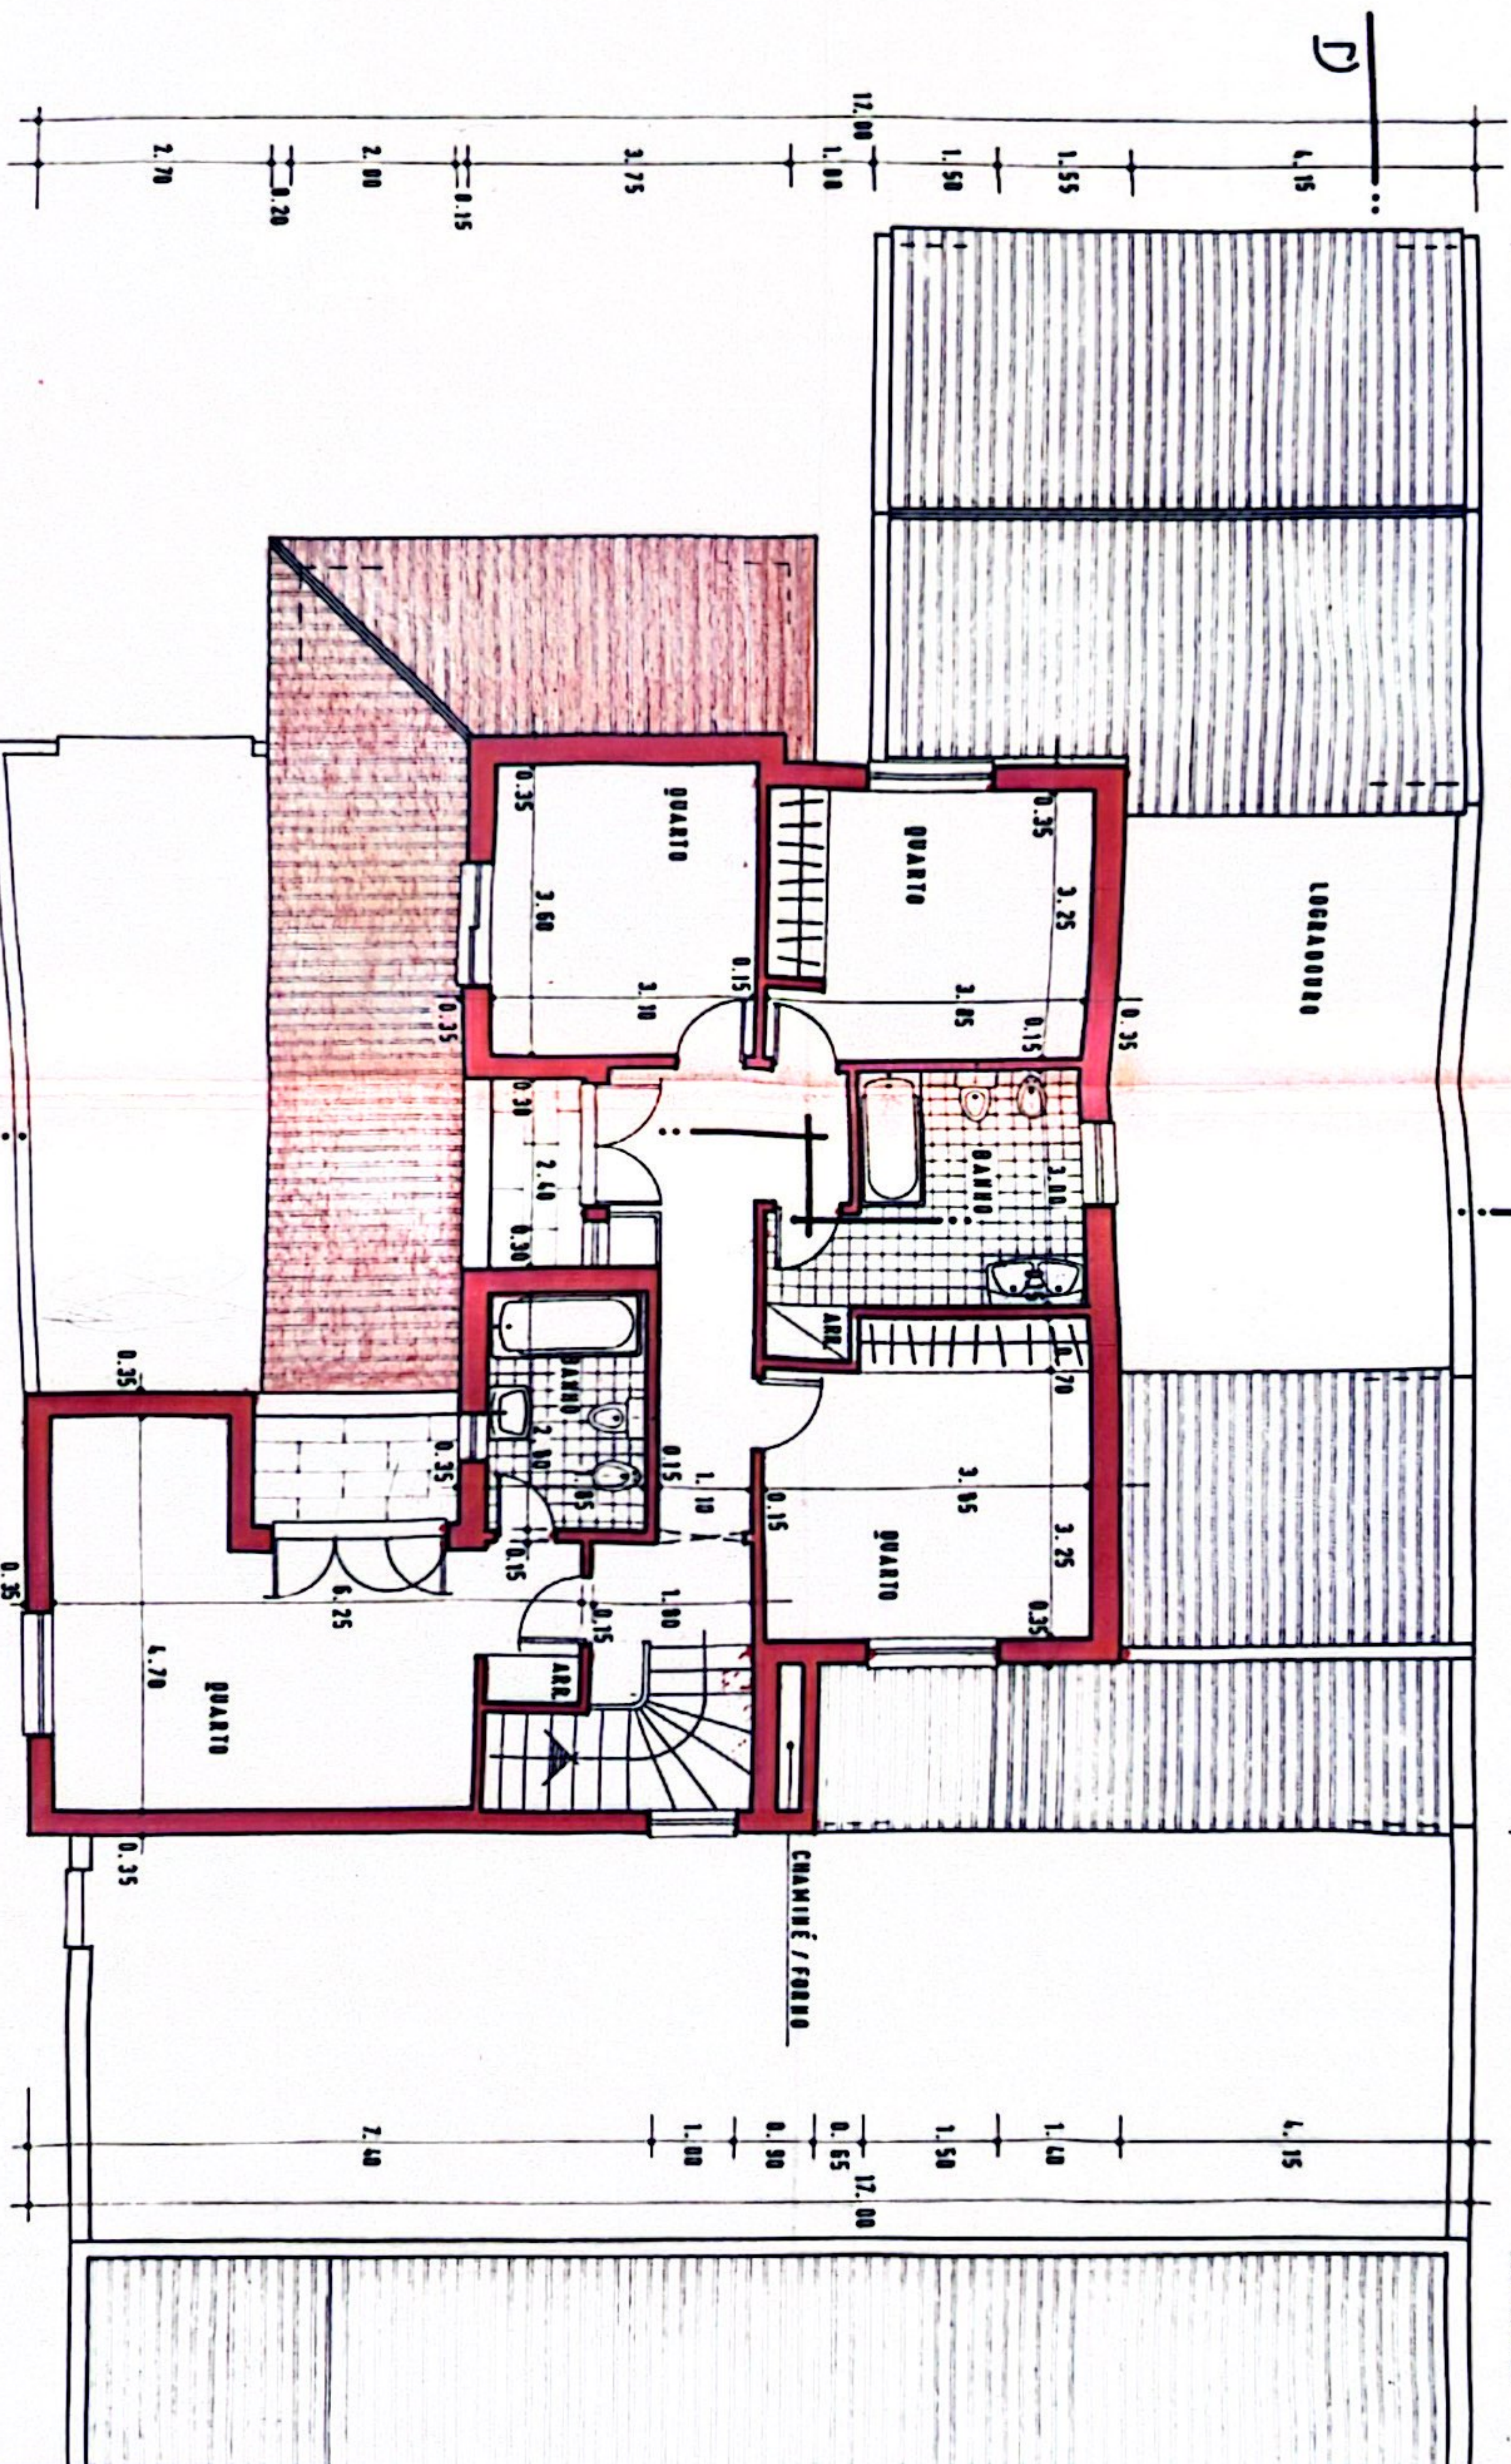

PLANTA DO ANDAR (AMPLIAÇÃO) 2/5

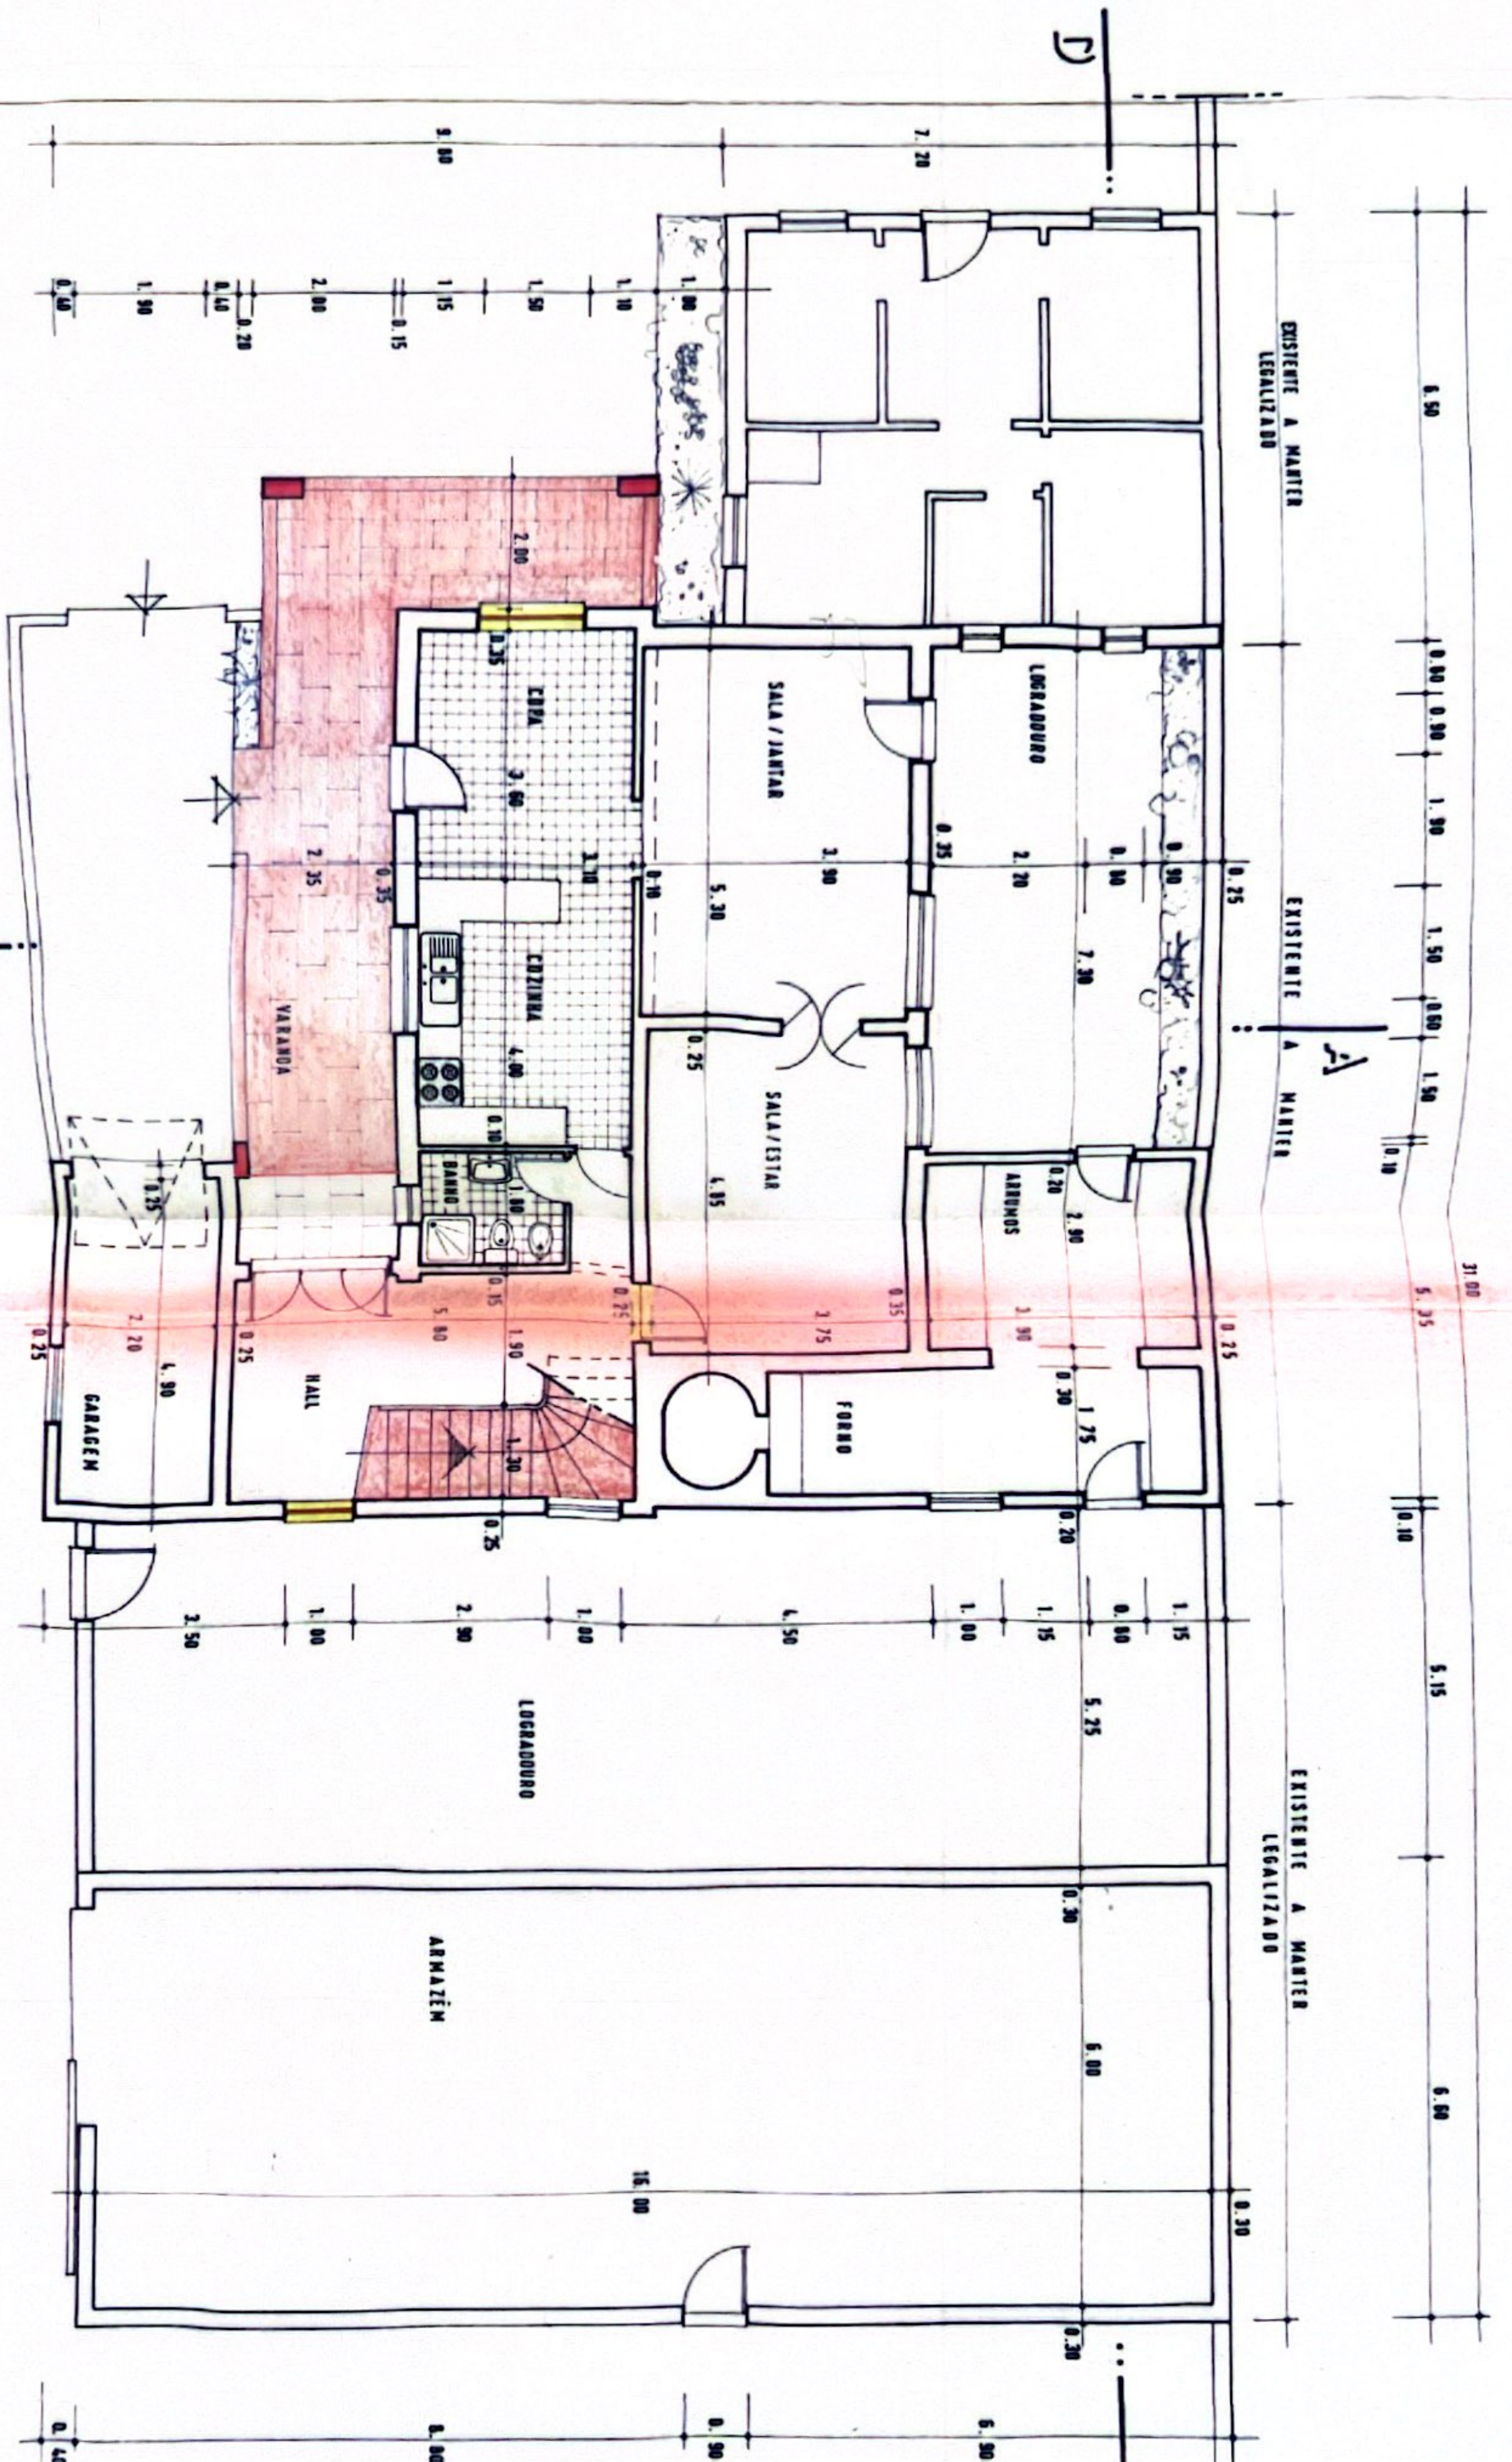

PLANTA DO R/CHÃO (ALTERADO) 2742

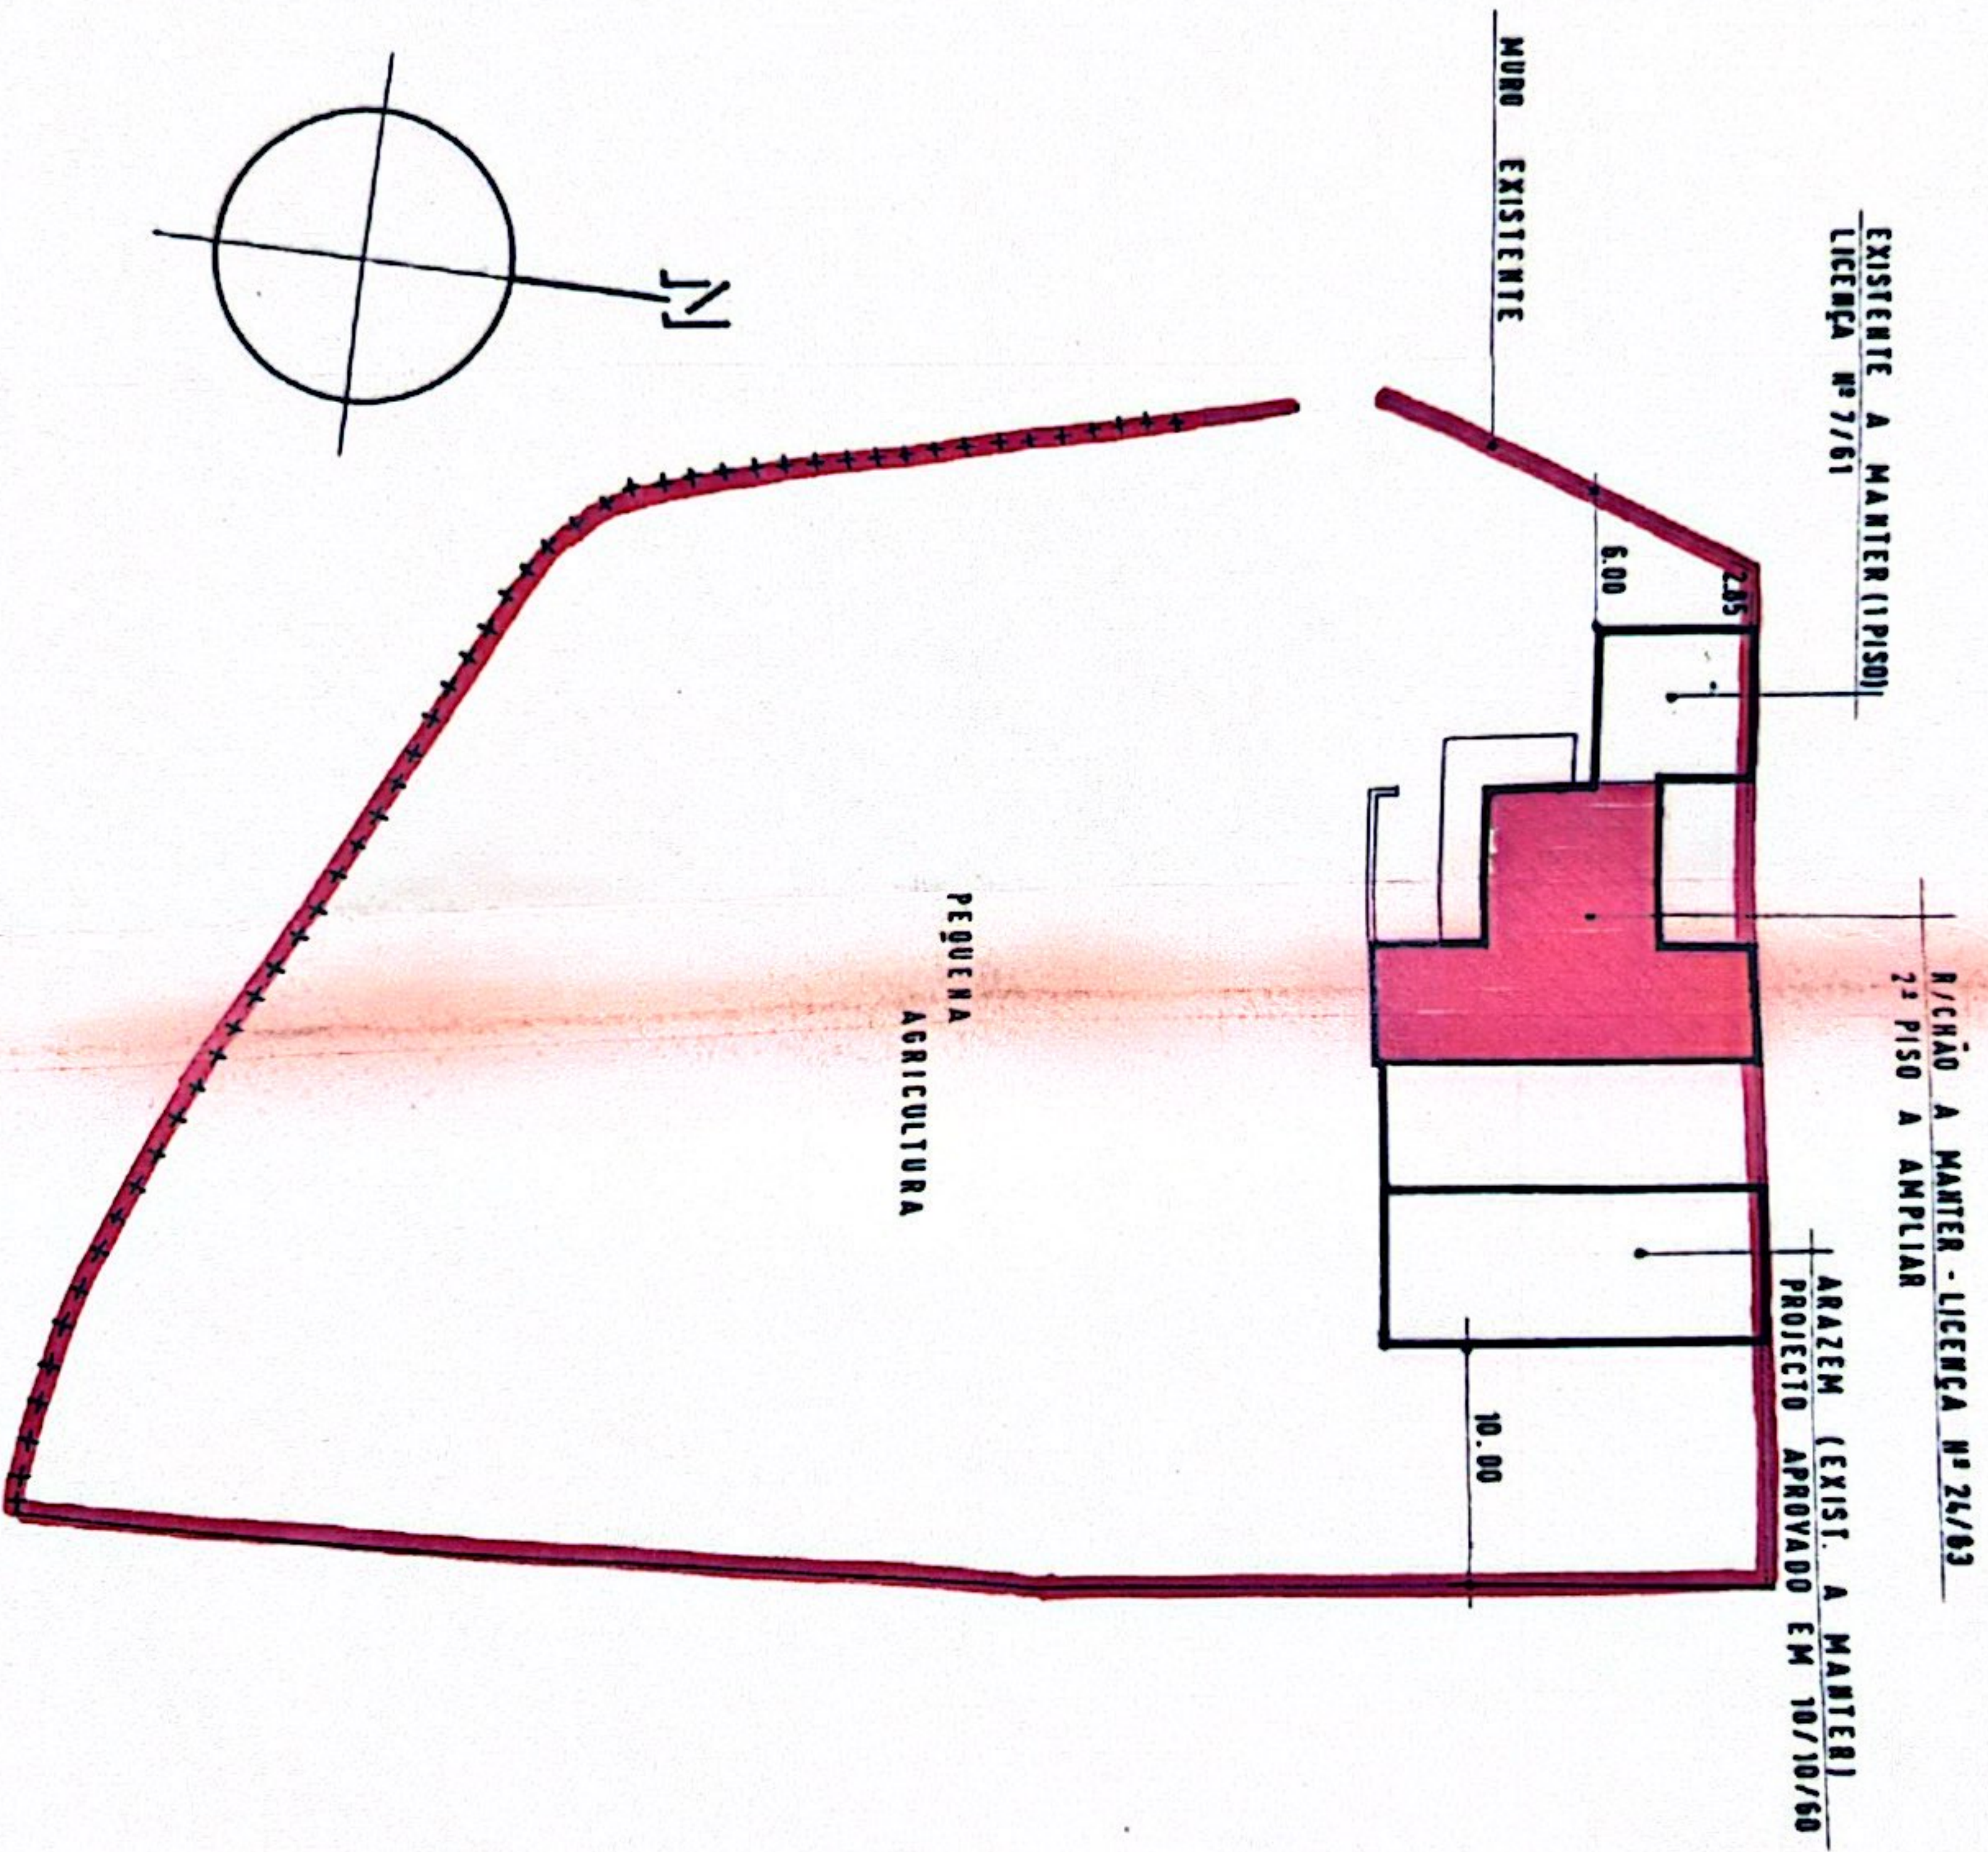

PLANTA